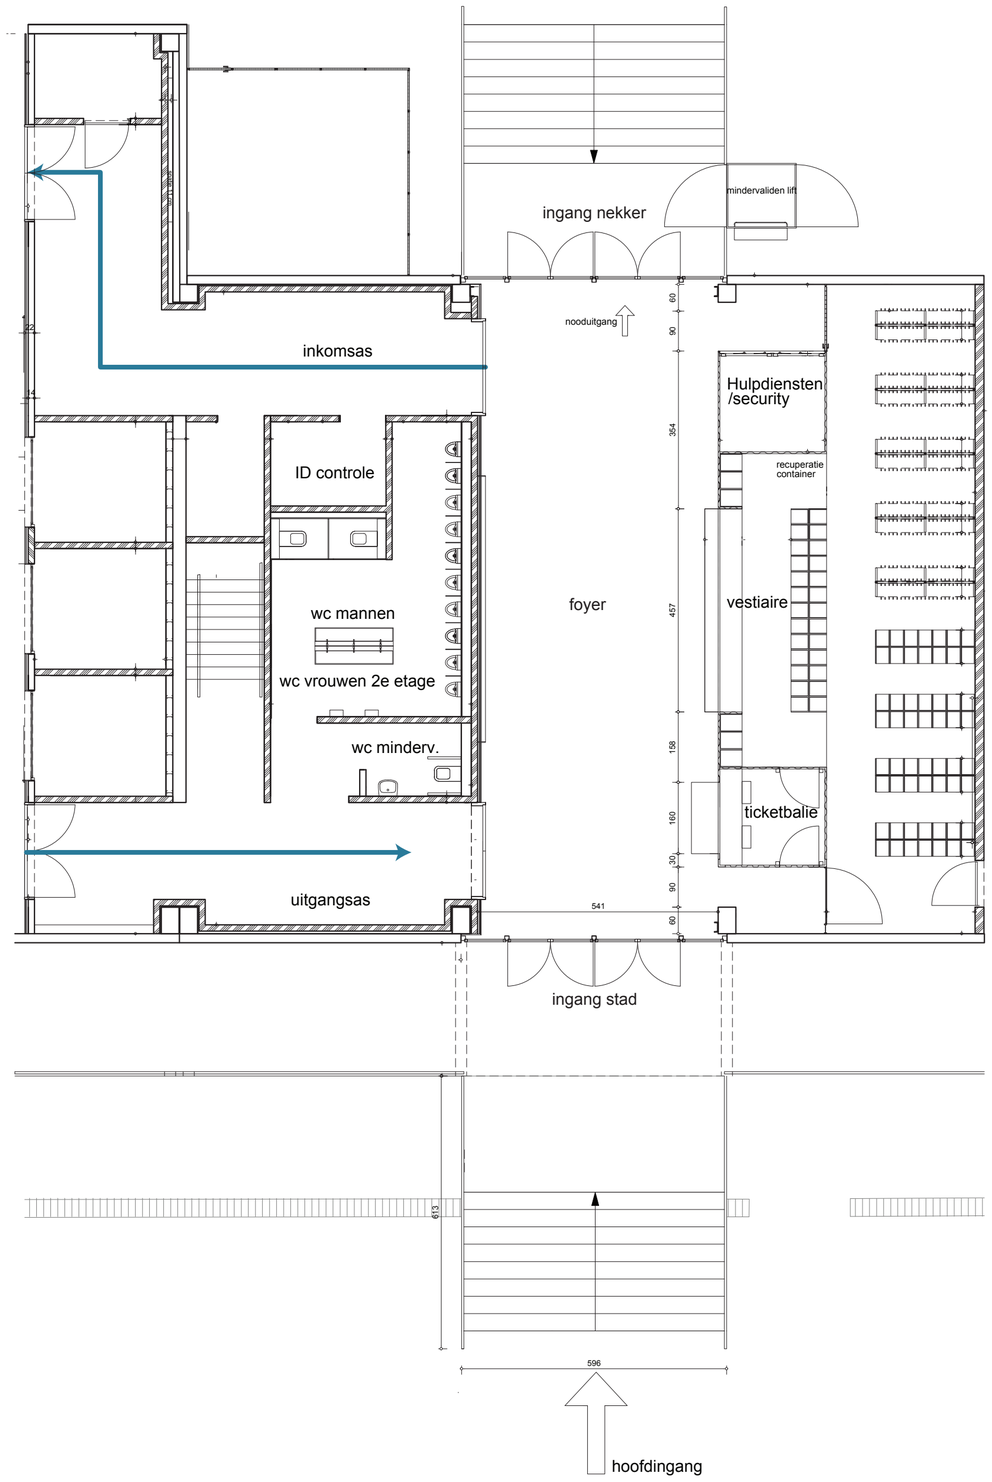
ingang nekker
mindervaliden lift
nooduitgang
inkomsas
Hulpdiensten
/security
recuperatie
container
ID controle
wc mannen
wc vrouwen 2e etage
wc minderv.
foyer
vestiaire
ticketbalie
uitgangsas
541
ingang stad
613
596
hoofdingang
60
90
364
457
158
160
30
90
60